


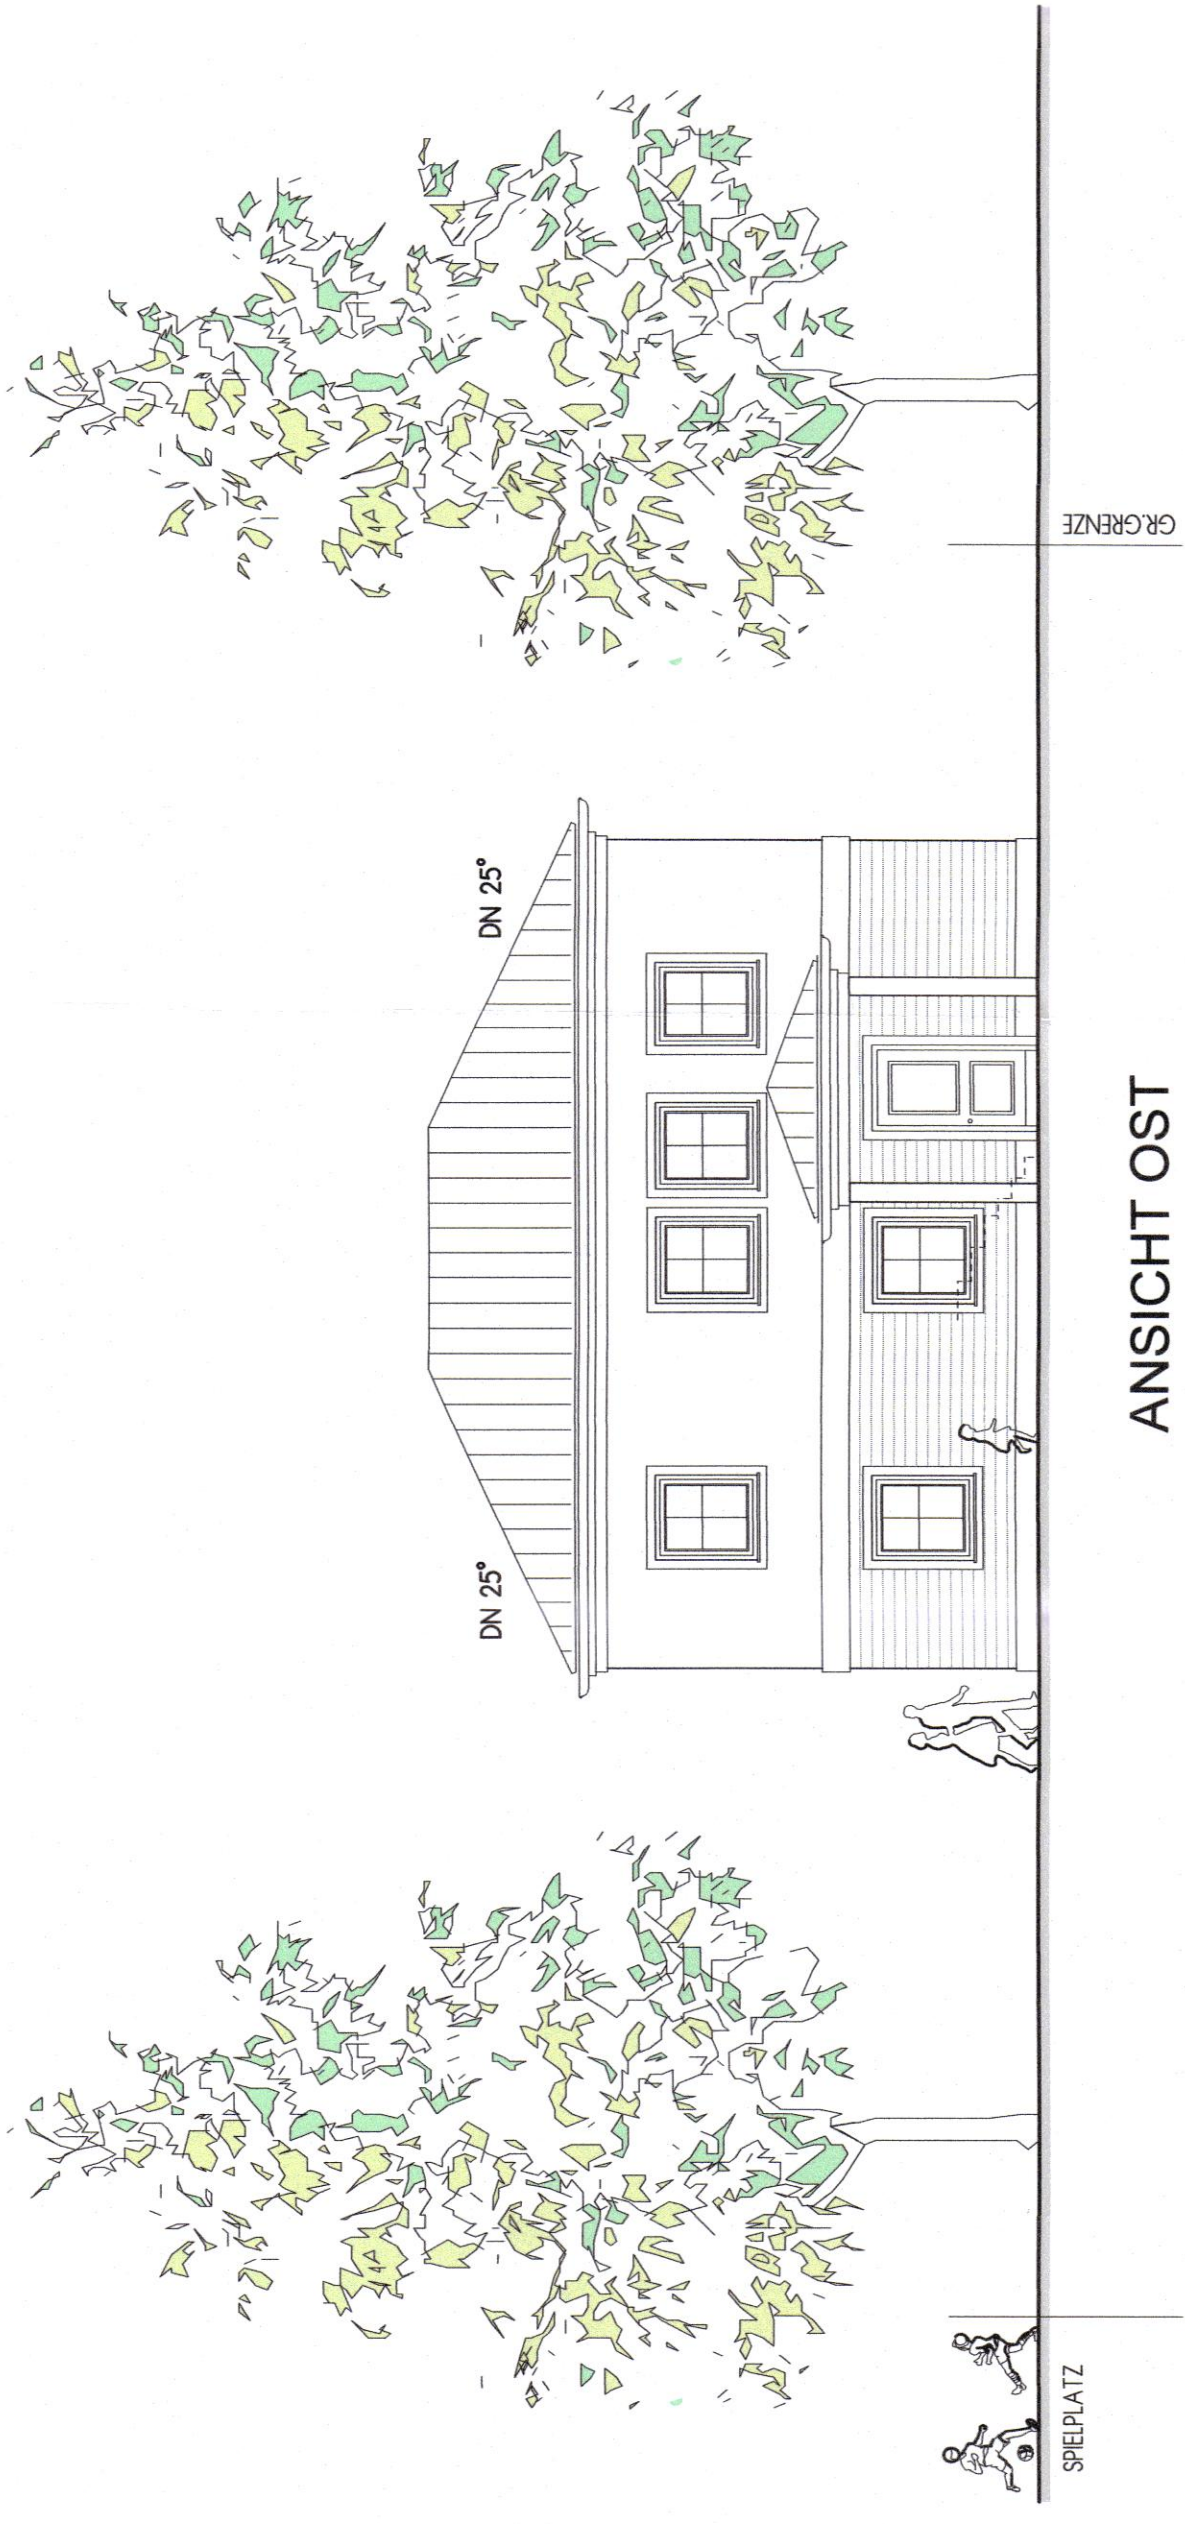

ANSICHT OST
HAUS A2 + A3




ANSICHT NORD
HAUS A2 + A3




ANSICHT WEST
HAUS A2 + A3




ANSICHT SÜD
HAUS A2 + A3

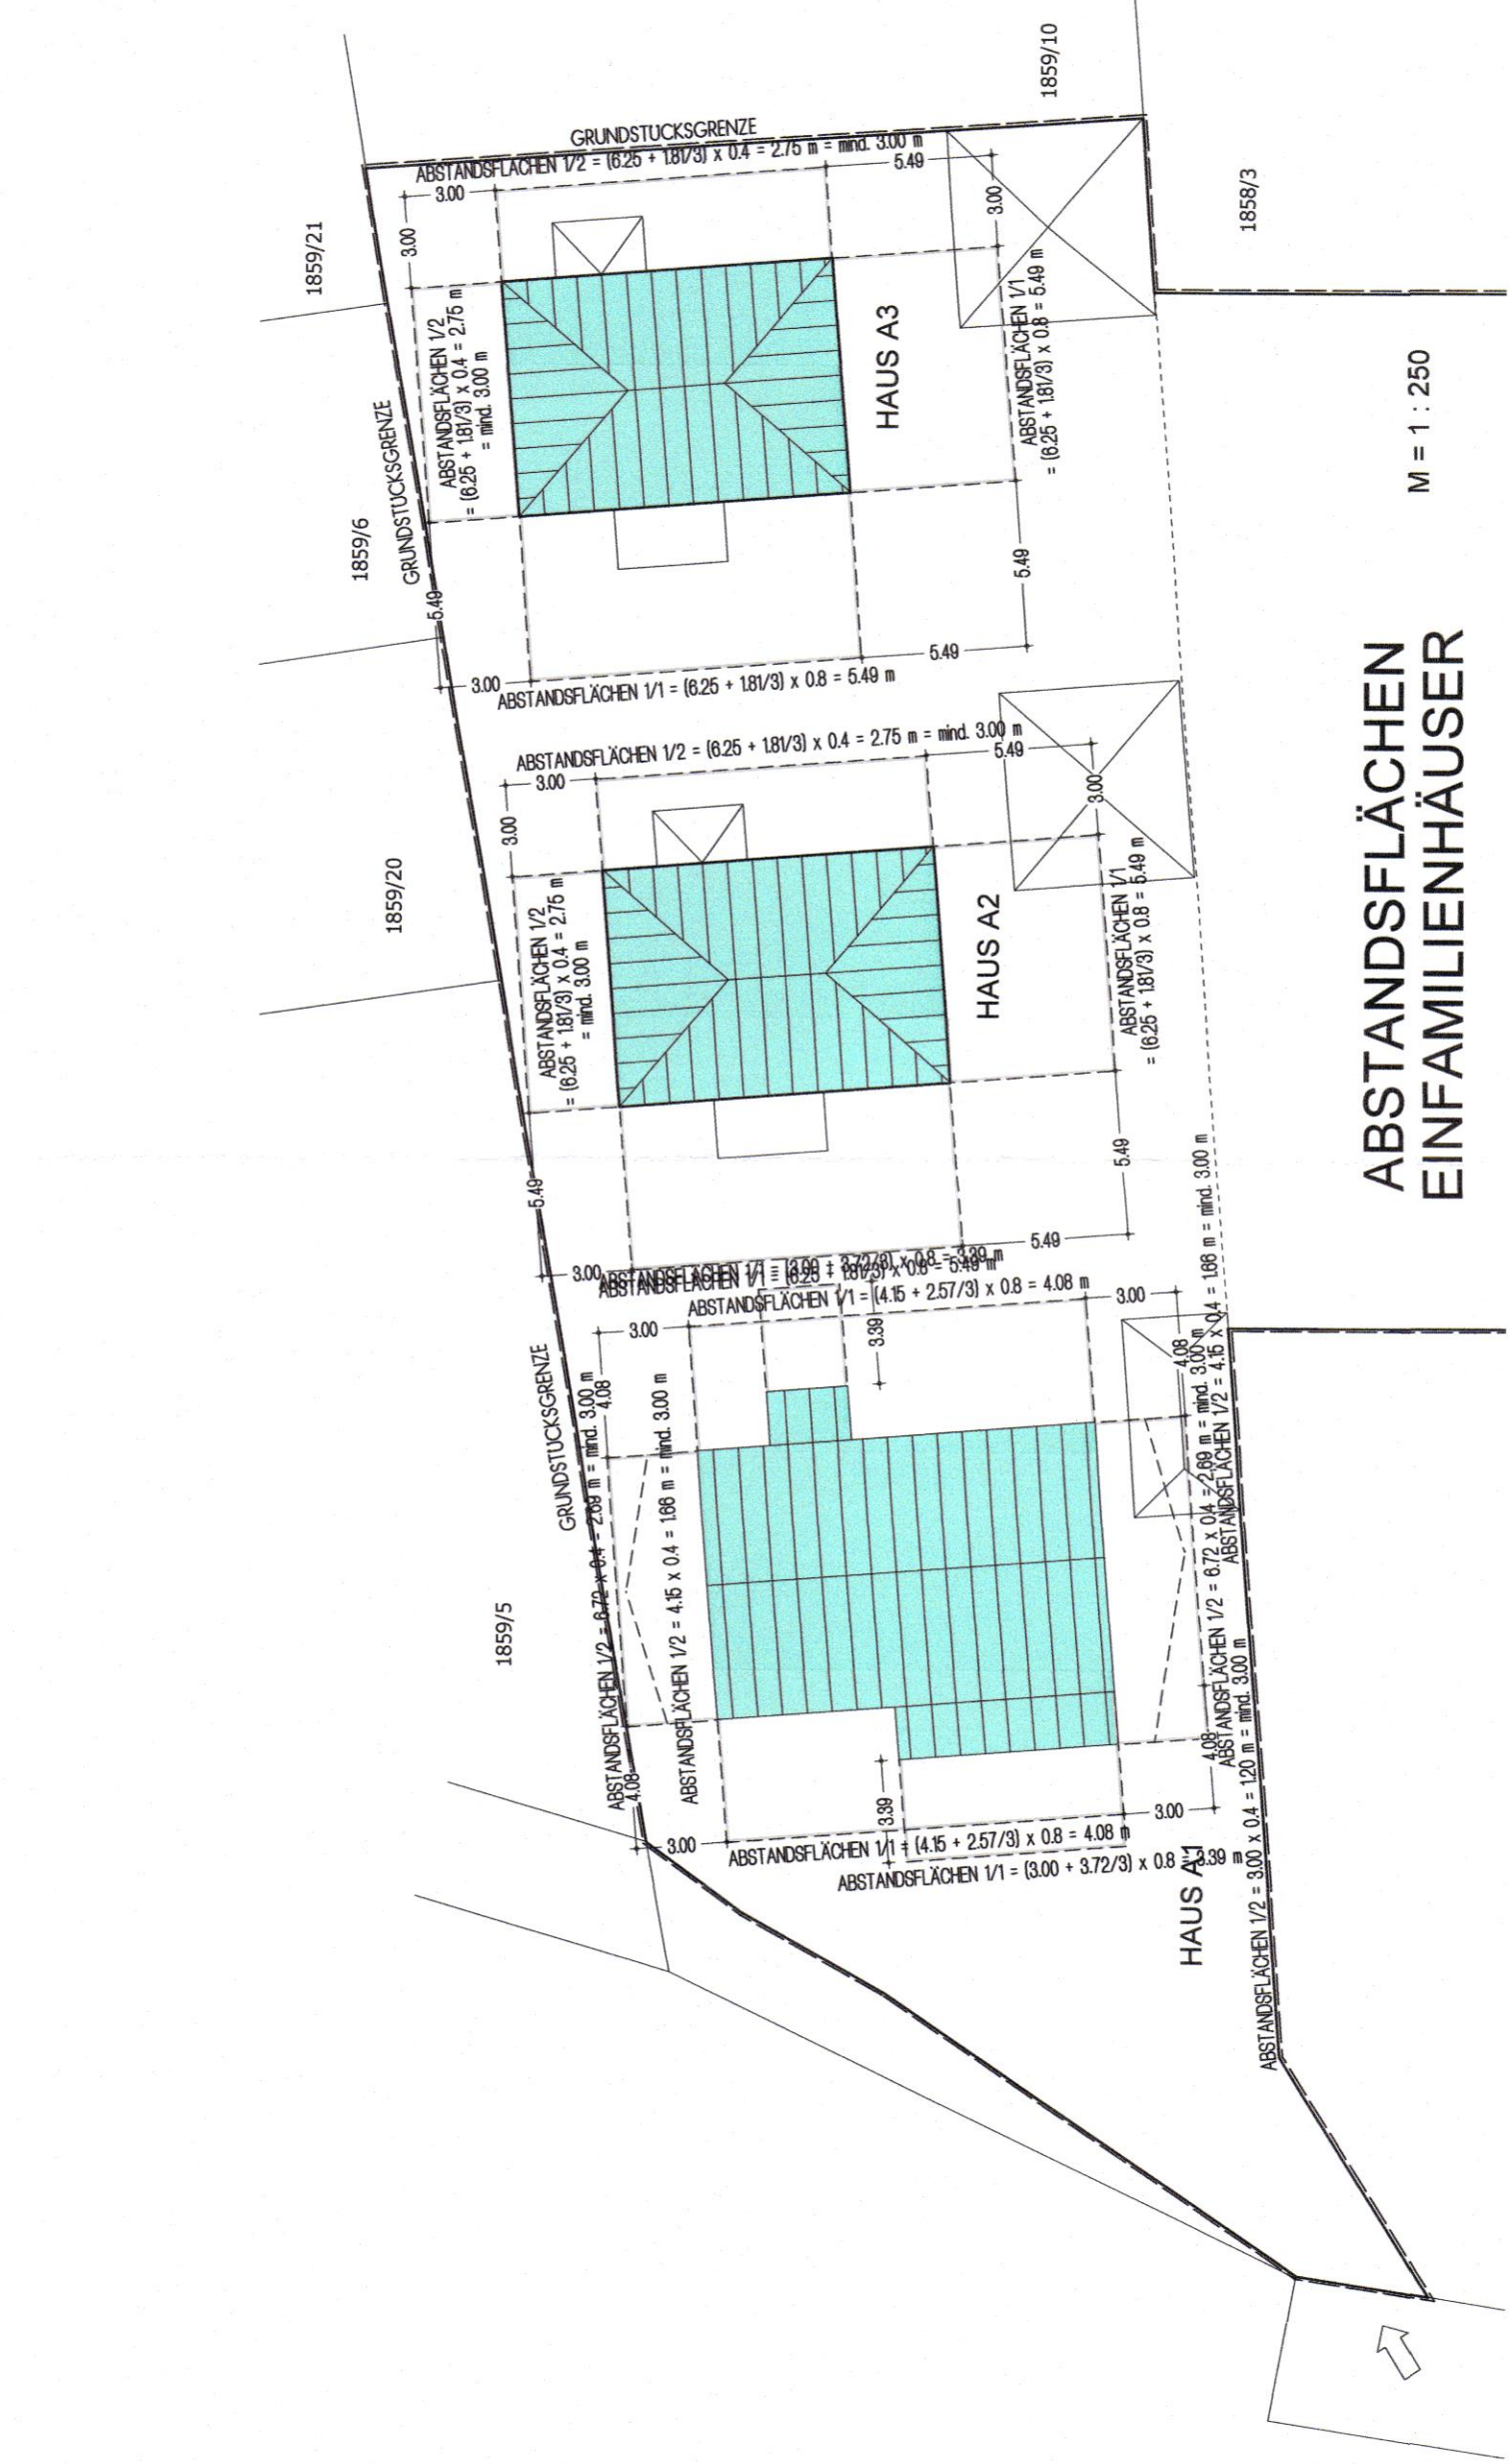


ABSTANDSFLÄCHEN
EINFAMILIENHÄUSER

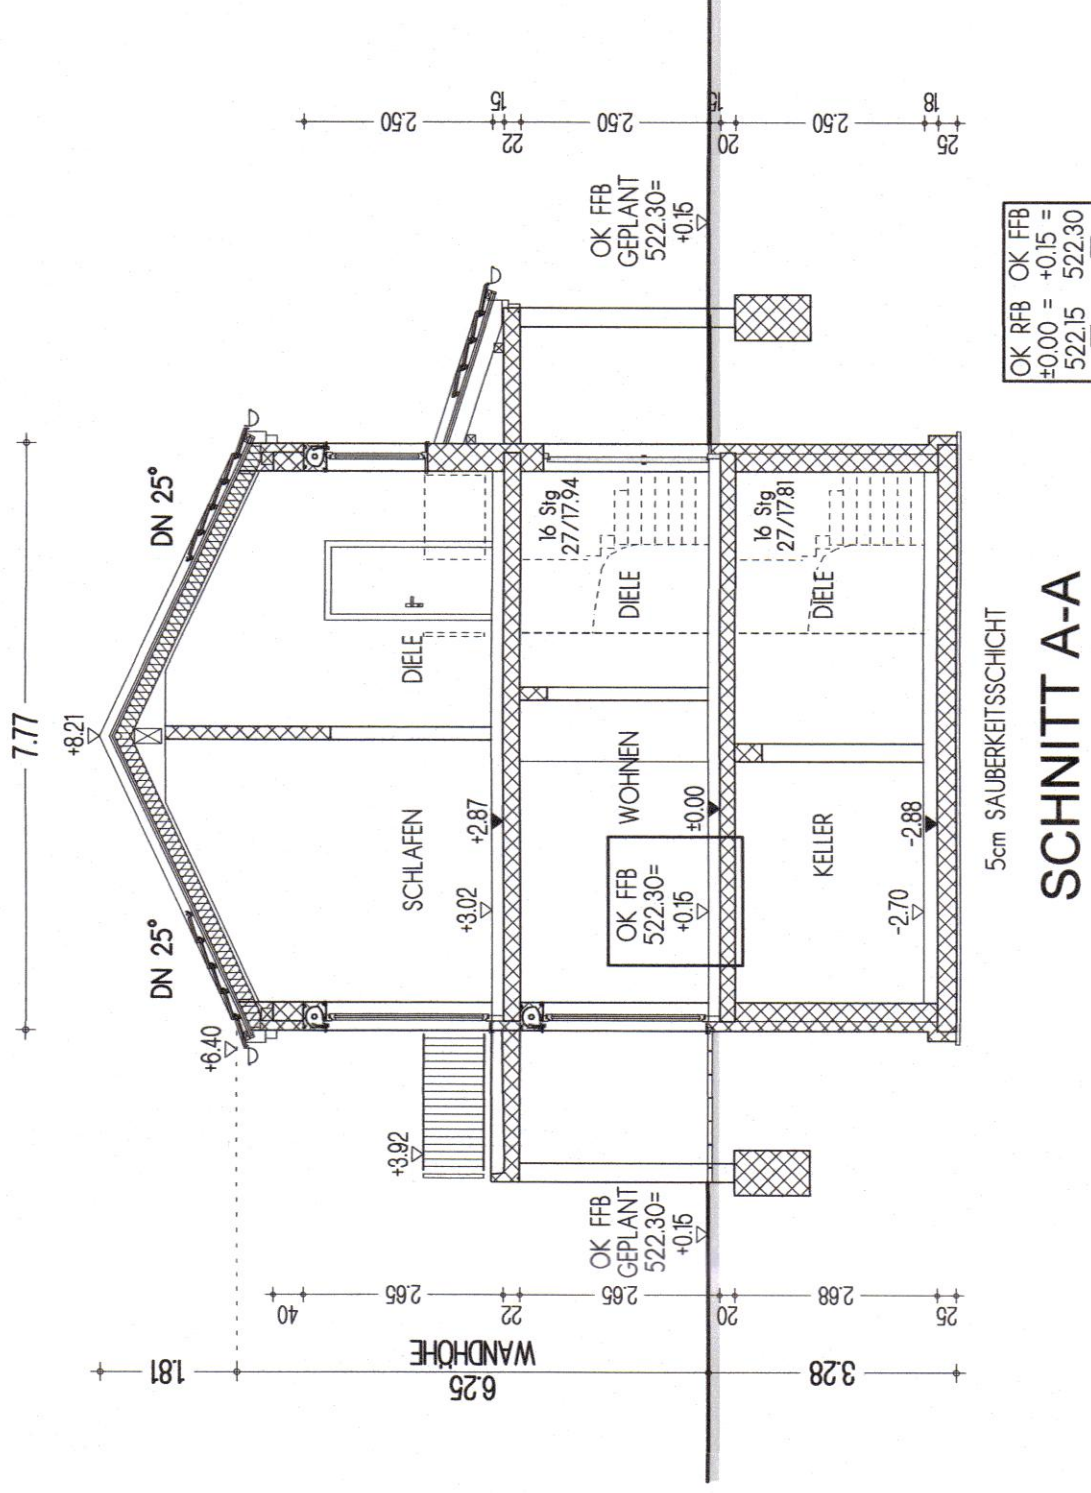


SCHNITT A-A
HAUS A2 + A3

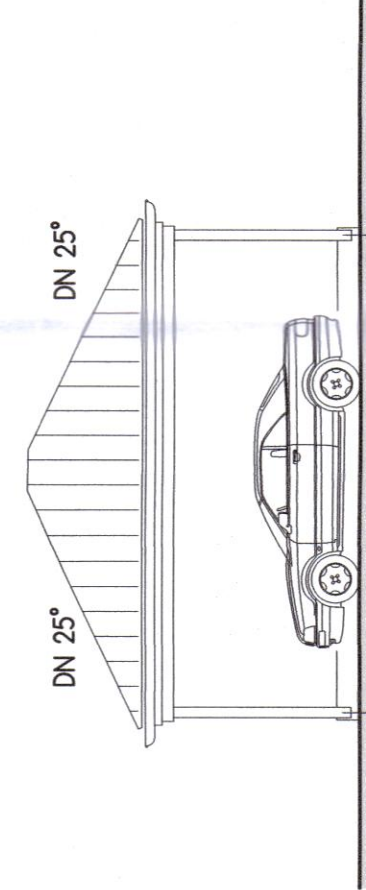


GARAGE ANSICHT NORD
HAUS A2

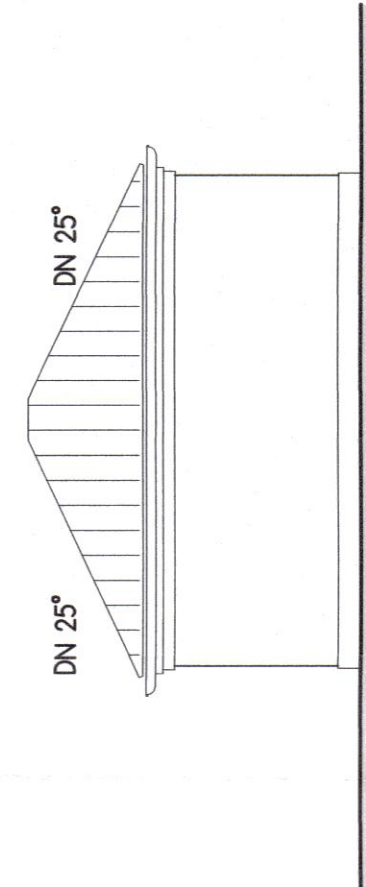


GARAGE ANSICHT SÜD
HAUS A2

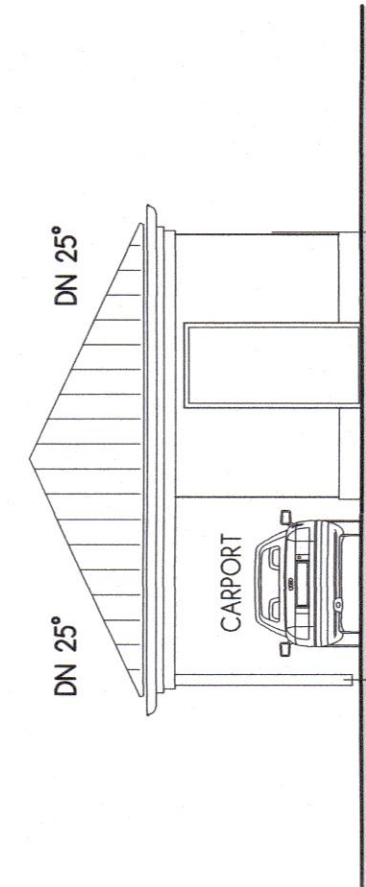


GARAGE ANSICHT WEST
HAUS A2

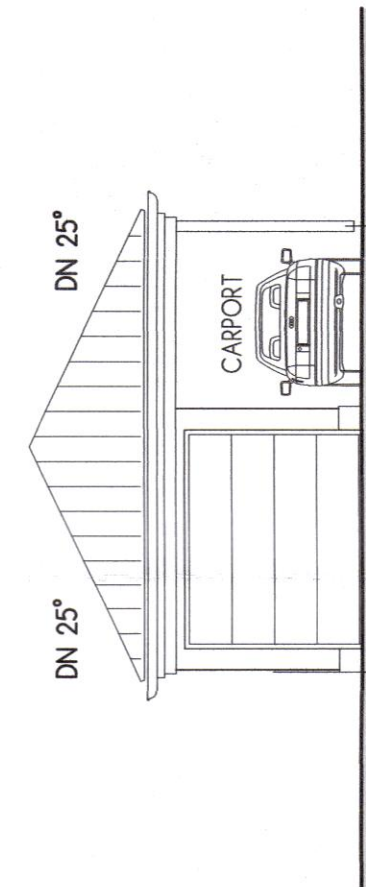


GARAGE ANSICHT OST
HAUS A2

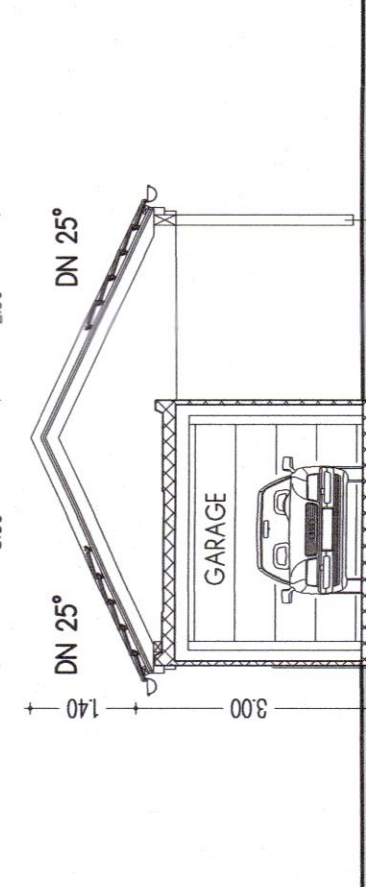


GARAGE ANSICHT NORD
HAUS A2

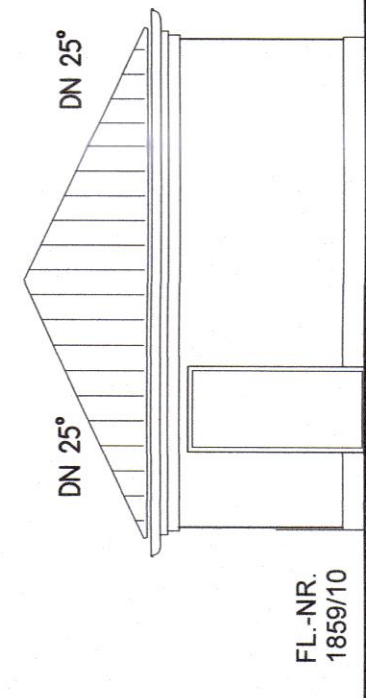


GARAGE ANSICHT NORD
HAUS A3

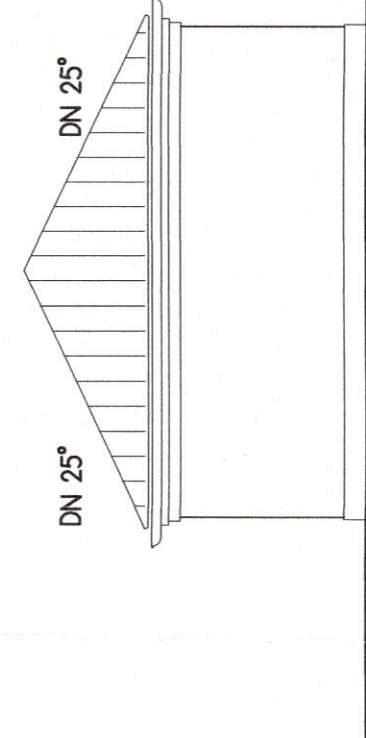


GARAGE ANSICHT SÜD
HAUS A3

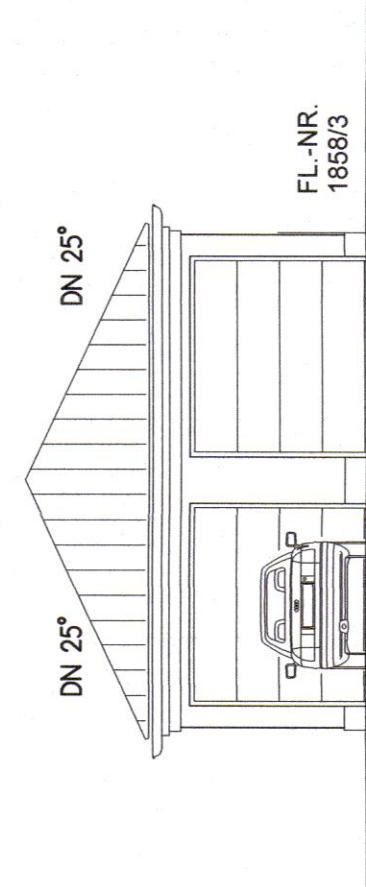

GARAGE ANSICHT WEST
HAUS A3

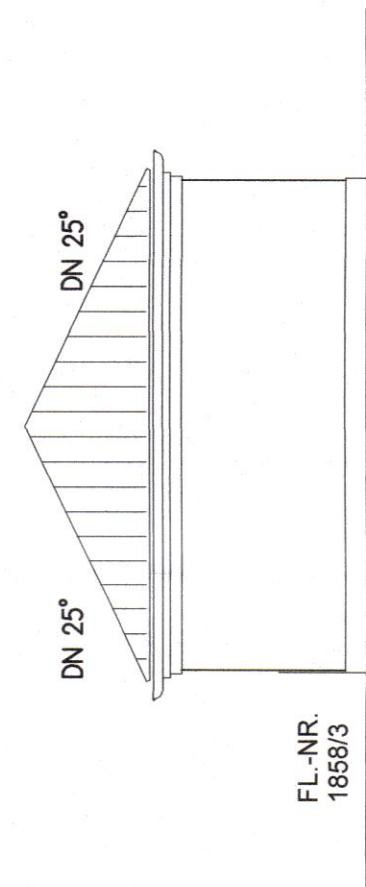

GARAGE ANSICHT OST
HAUS A3

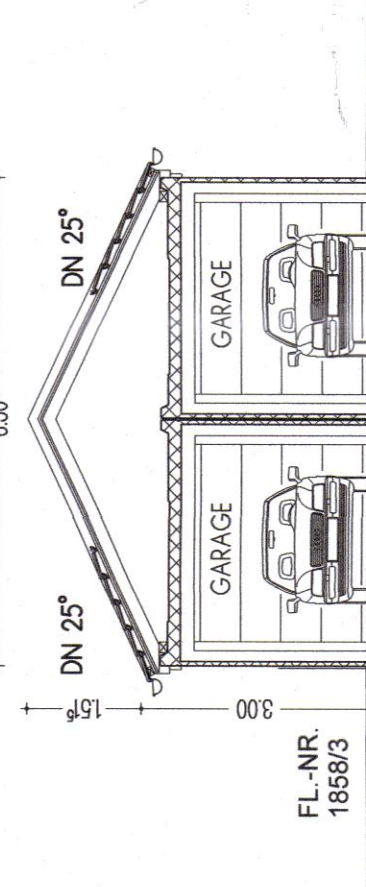

GARAGE ANSICHT NORD
HAUS A3

VORHABEN- UND ERSCHLIESSUNGSPLAN

ZUM VORHABENBEZOGENEN BEBAUUNGSPLAN
"WALTER-SCHLEICH-STRASSE NORD"

ERRICHTUNG EINER WOHNANLAGE MIT EINEM
MEHRFAMILIENWOHNHAUS MIT 7 WOHNHEIMEN
UND TIEFGARAGE, SOWIE DREI EINFAMILIENHÄUSER
MIT DOPPEL- BZW. EINZELGARAGEN UND CARPORTS,
IN 82223 EICHENAU, WALTER-SCHLEICH-STR. 14-18,
FL.-NR. 1858/6, GEMARKUNG ALLING

GRUNDSTÜCKSEIGENTUMER UND ANTRAGSTELLER:
FELSER WOHNKONZEPT ZUKUNFT GmbH & Co.KG
v.d. HERRN DIETER FELSER
HOFGEREUT 22
88926 GREIFENBERG
TEL: 08192 / 99 55 580

NACHBARN:
FL.-NR. 1859/5
FL.-NR. 1859/21
FL.-NR. 1859/20
FL.-NR. 1859/10
FL.-NR. 1858/70
FL.-NR. 1858
FL.-NR. 1858/7
FL.-NR. 1859/6
FL.-NR. 1858/3

PLANINHALT:
EINFAMILIENHÄUSER A2 + A3
ANSICHTEN, SCHNITTE
ABSTANDSFLÄCHENPLAN

PLANNUNG:
DIPL.-ING. ARCHITEKT W. GÖRL
ALTE BRUCKER STR. 1, 82216 MAISACH
TEL / FAX: 08141 / 40 48 66 / 57
E-MAIL: architekt.goerl@web.de

MAISACH,
DEN 18.11.2021